


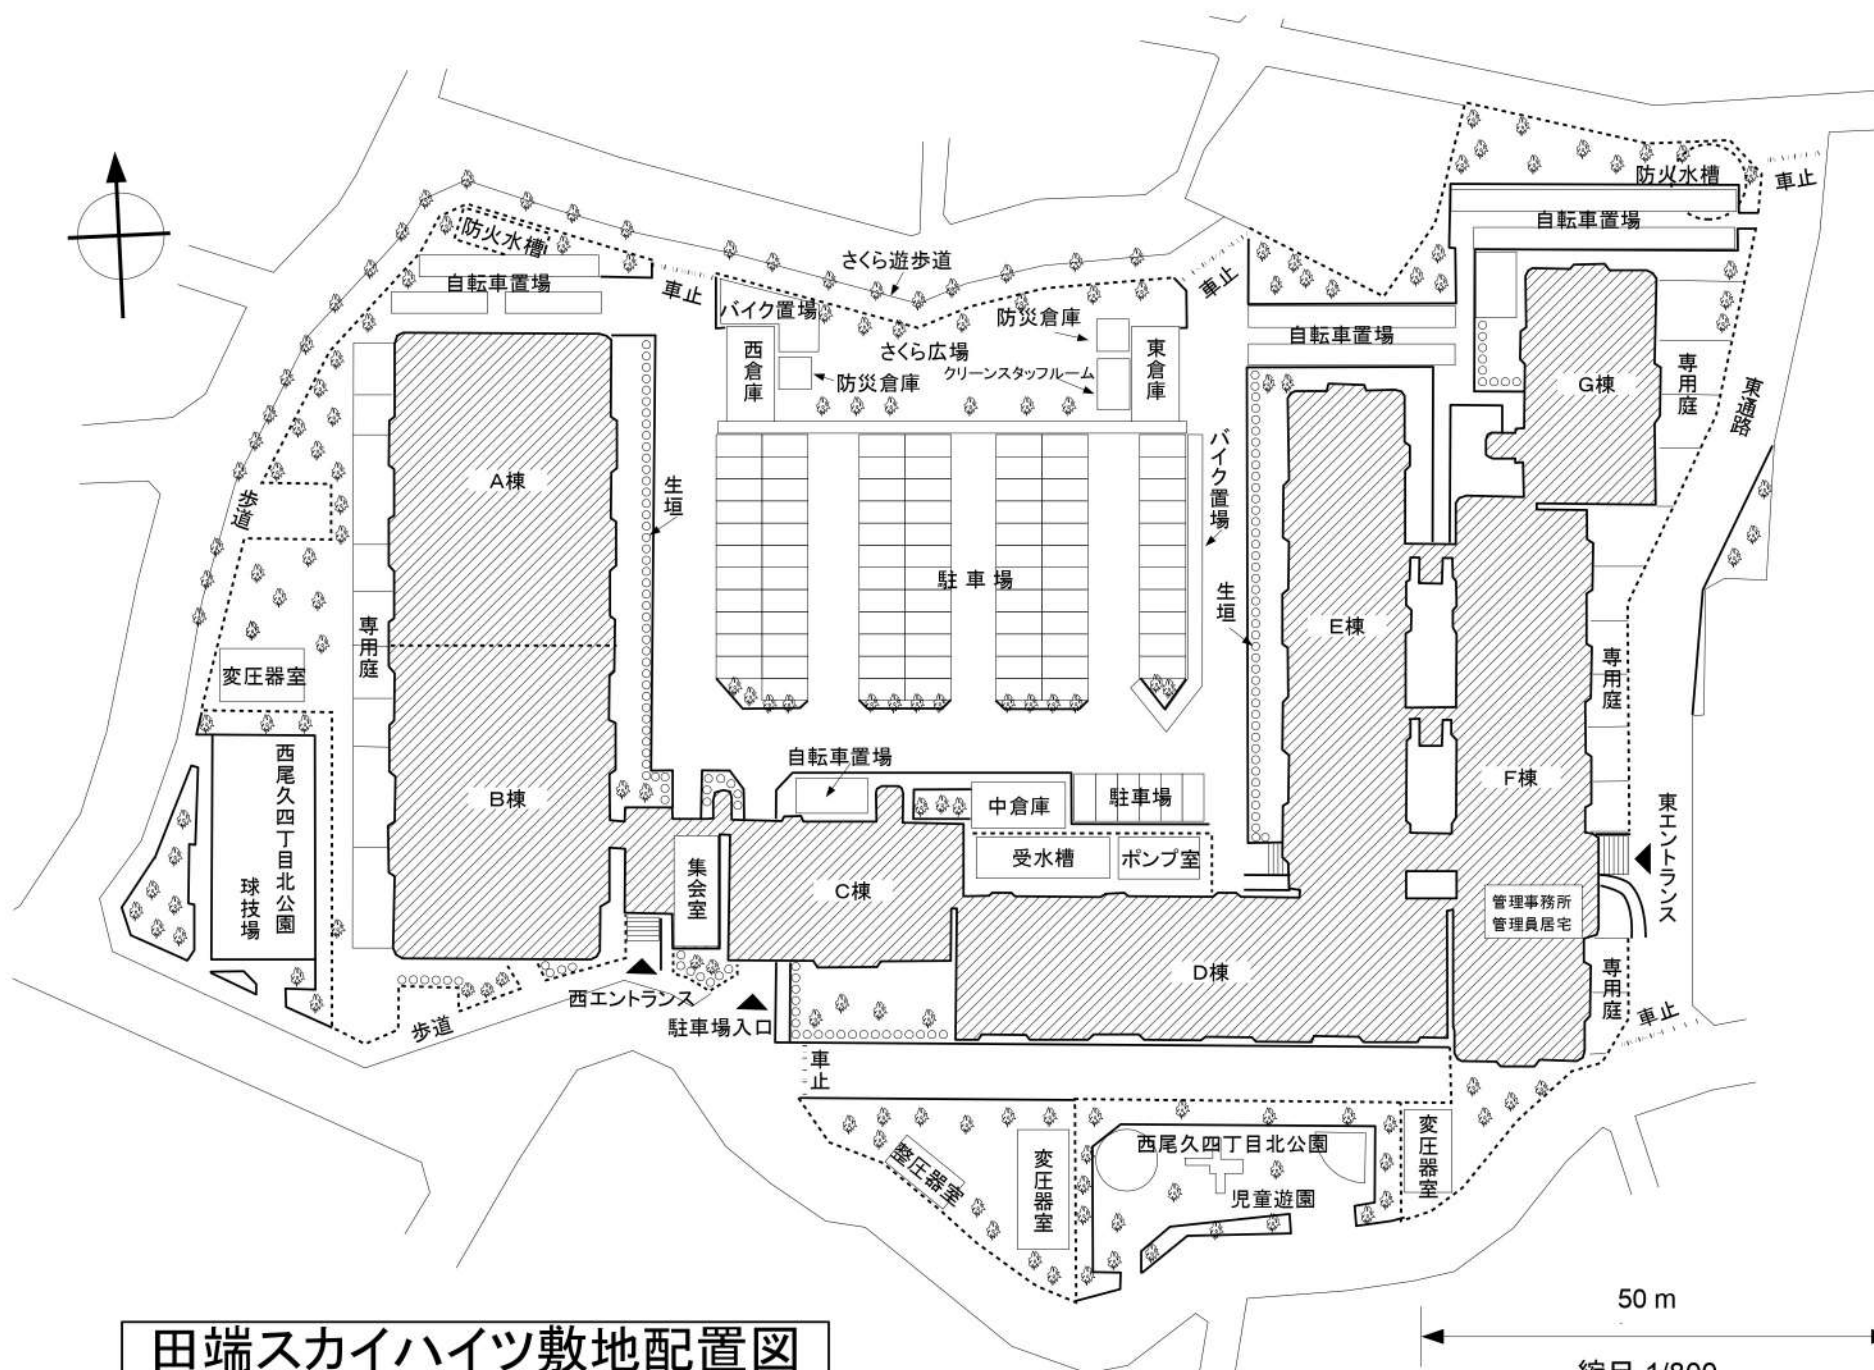

田端スカイハイツ敷地配置図

本図は、規約第14～16条に関連する別表3「敷地および共用部分等の専用使用部分の表示」の添付図である。